


ścianka S1, ścianka pokoju rozmów
1 sztuka

Ścianka w systemie wizualnie zbliżonym do ścianki wiatrołapu, ścianka szklona systemowa z profili aluminiowych, wypełnienie zestawem szybowym ze szkła bezpiecznego P2, ścianka o podwyższonej izolacyjności akustycznej, drzwi wyposażone w zamek typu yale oraz co najmniej 4 zawiasy, klamkę ze stali nierdzewnej, powyżej 3 m pola wypełnione stałym panelem akustycznym pokrytym od zewnątrz blachą aluminiową, powyżej sufitu pola wypełnione obustronnie płytą g-k z wypełnieniem z wełny mineralnej, kolor profili biały takim samym jak istniejący kolor profili wiatrołapu.

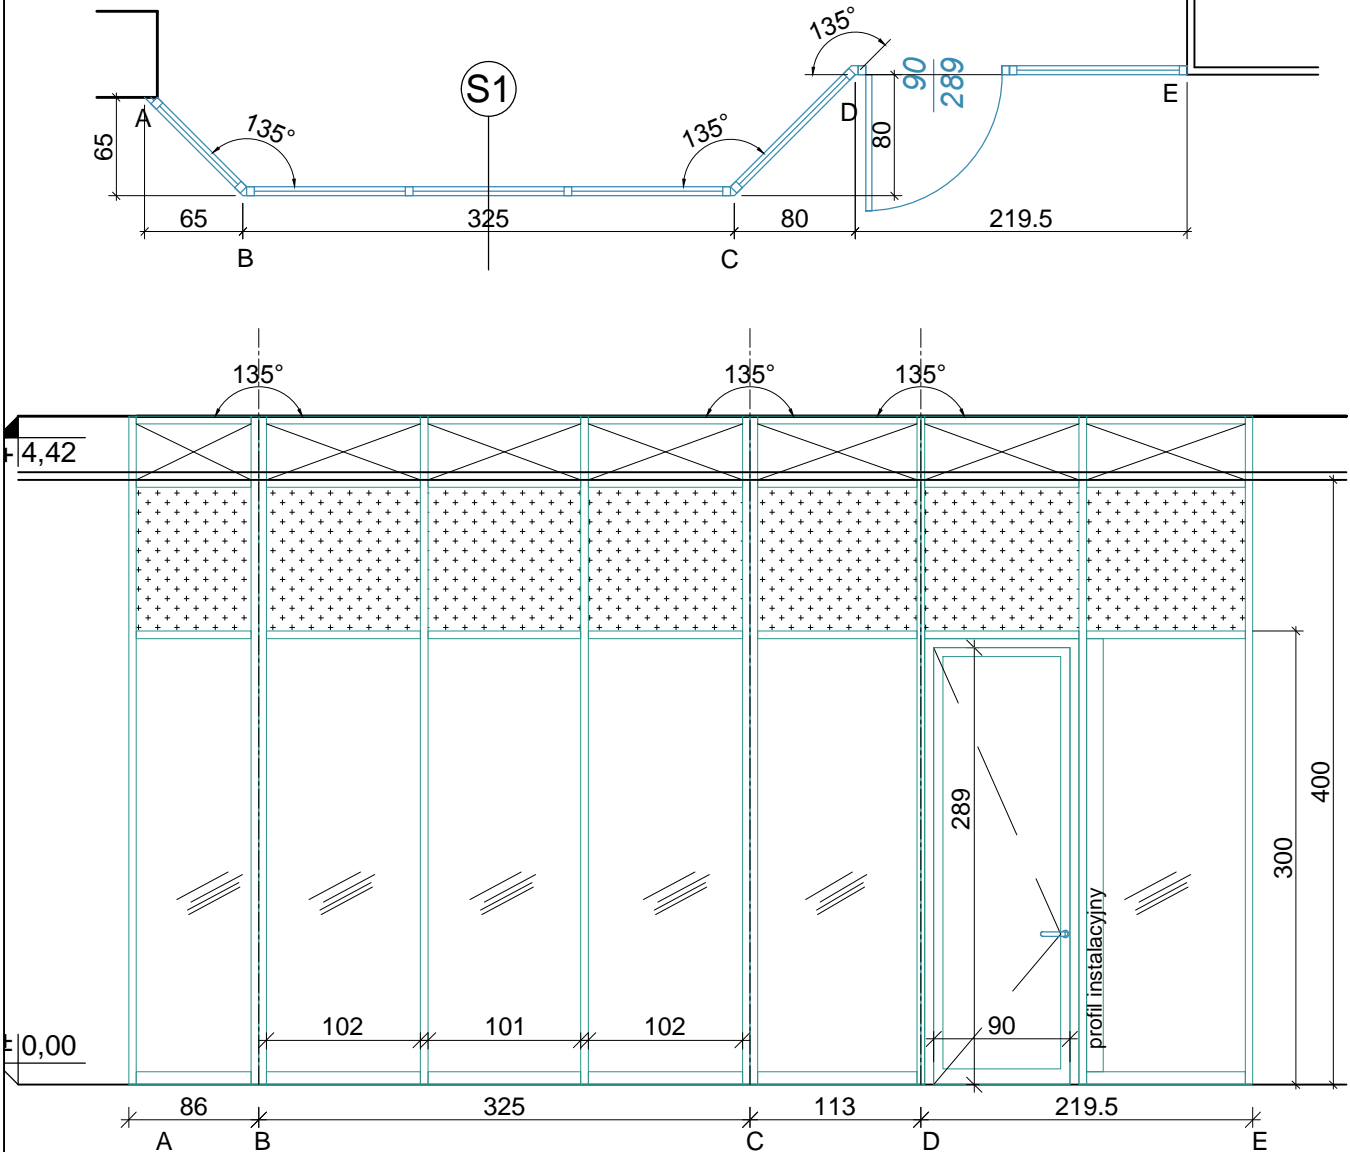


UWAGI:

- wymiary ścianek systemowych sprawdzić w naturze,
- uwzględnić luzy zalecane przez producenta,
- światło otworów drzwiowych 90cm,

Widok ścianki szklonej z zewnątrz pomieszczenia

ścianka S2, ścianka pokoiów biurowych
1 sztuka

Ścianka szklona systemowa z profili aluminiowych, wypełnienie zestawem szybowym ze szkła bezpiecznego P2, ścianka o podwyższonej izolacyjności akustycznej, drzwi wyposażone w zamek typu yale oraz co najmniej 3 zawiasy, klamkę ze stali nierdzewnej, powyżej sufitu pola wypełnione obustronnie płytą g-k z wypełnieniem z wełny mineralnej, kolor profili biały takim samym jak istniejący kolor profili okiennych.

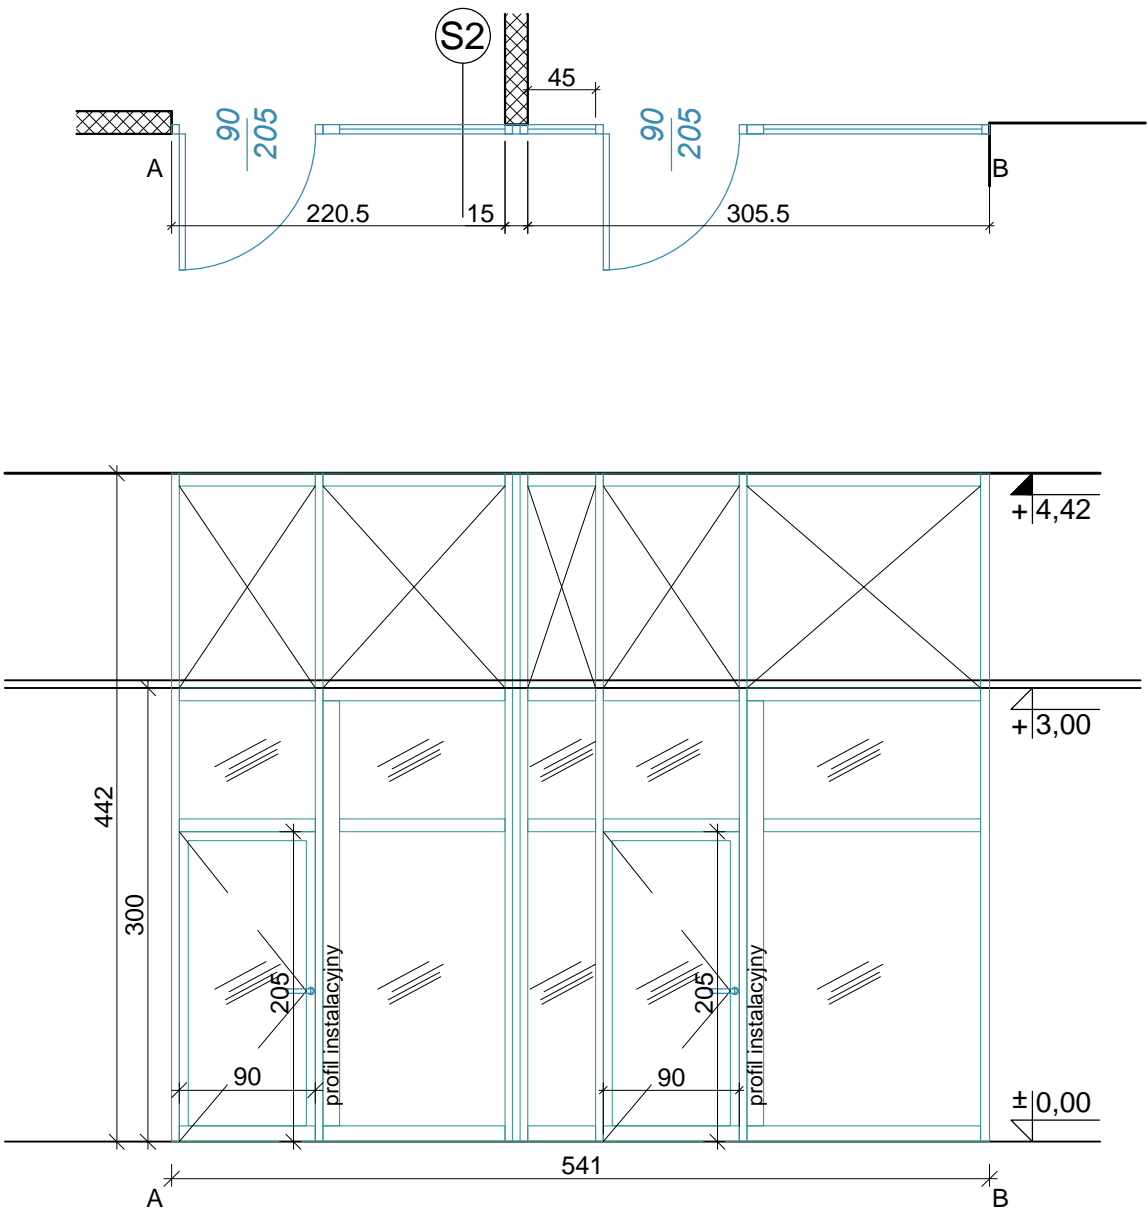

pracownia architektoniczna
WENA Sylwia Melon-Szypulska
www.wena21.com

ul. Szańcowa 76
01-458 Warszawa
TEL/FAX 22 837 08 74
GSM 693 453 825
e-mail biuro@wena21.com

projekt
PROJEKT WYKONAWCZY
branża
architektura

obiekt
pomieszczenia biurowe na parterze
oraz klatki schodowe w budynku BFG
lokalizacja
ul. ks. I. J. Skorupki 4, 00-546 Warszawa
j.ewd. 146510_8, obręb. ew. 50504, działka ew. 22/1

projektant
mgr inż. arch Paweł Szypulski
upr. nr Wa-34/01
sprawdzający

opracowanie

data
LIPIEC 2018
skala
1:50

nazwa rysunku
**WYKAZ ŚCIANEK
SZKLONYCH**

nr rysunku
A15