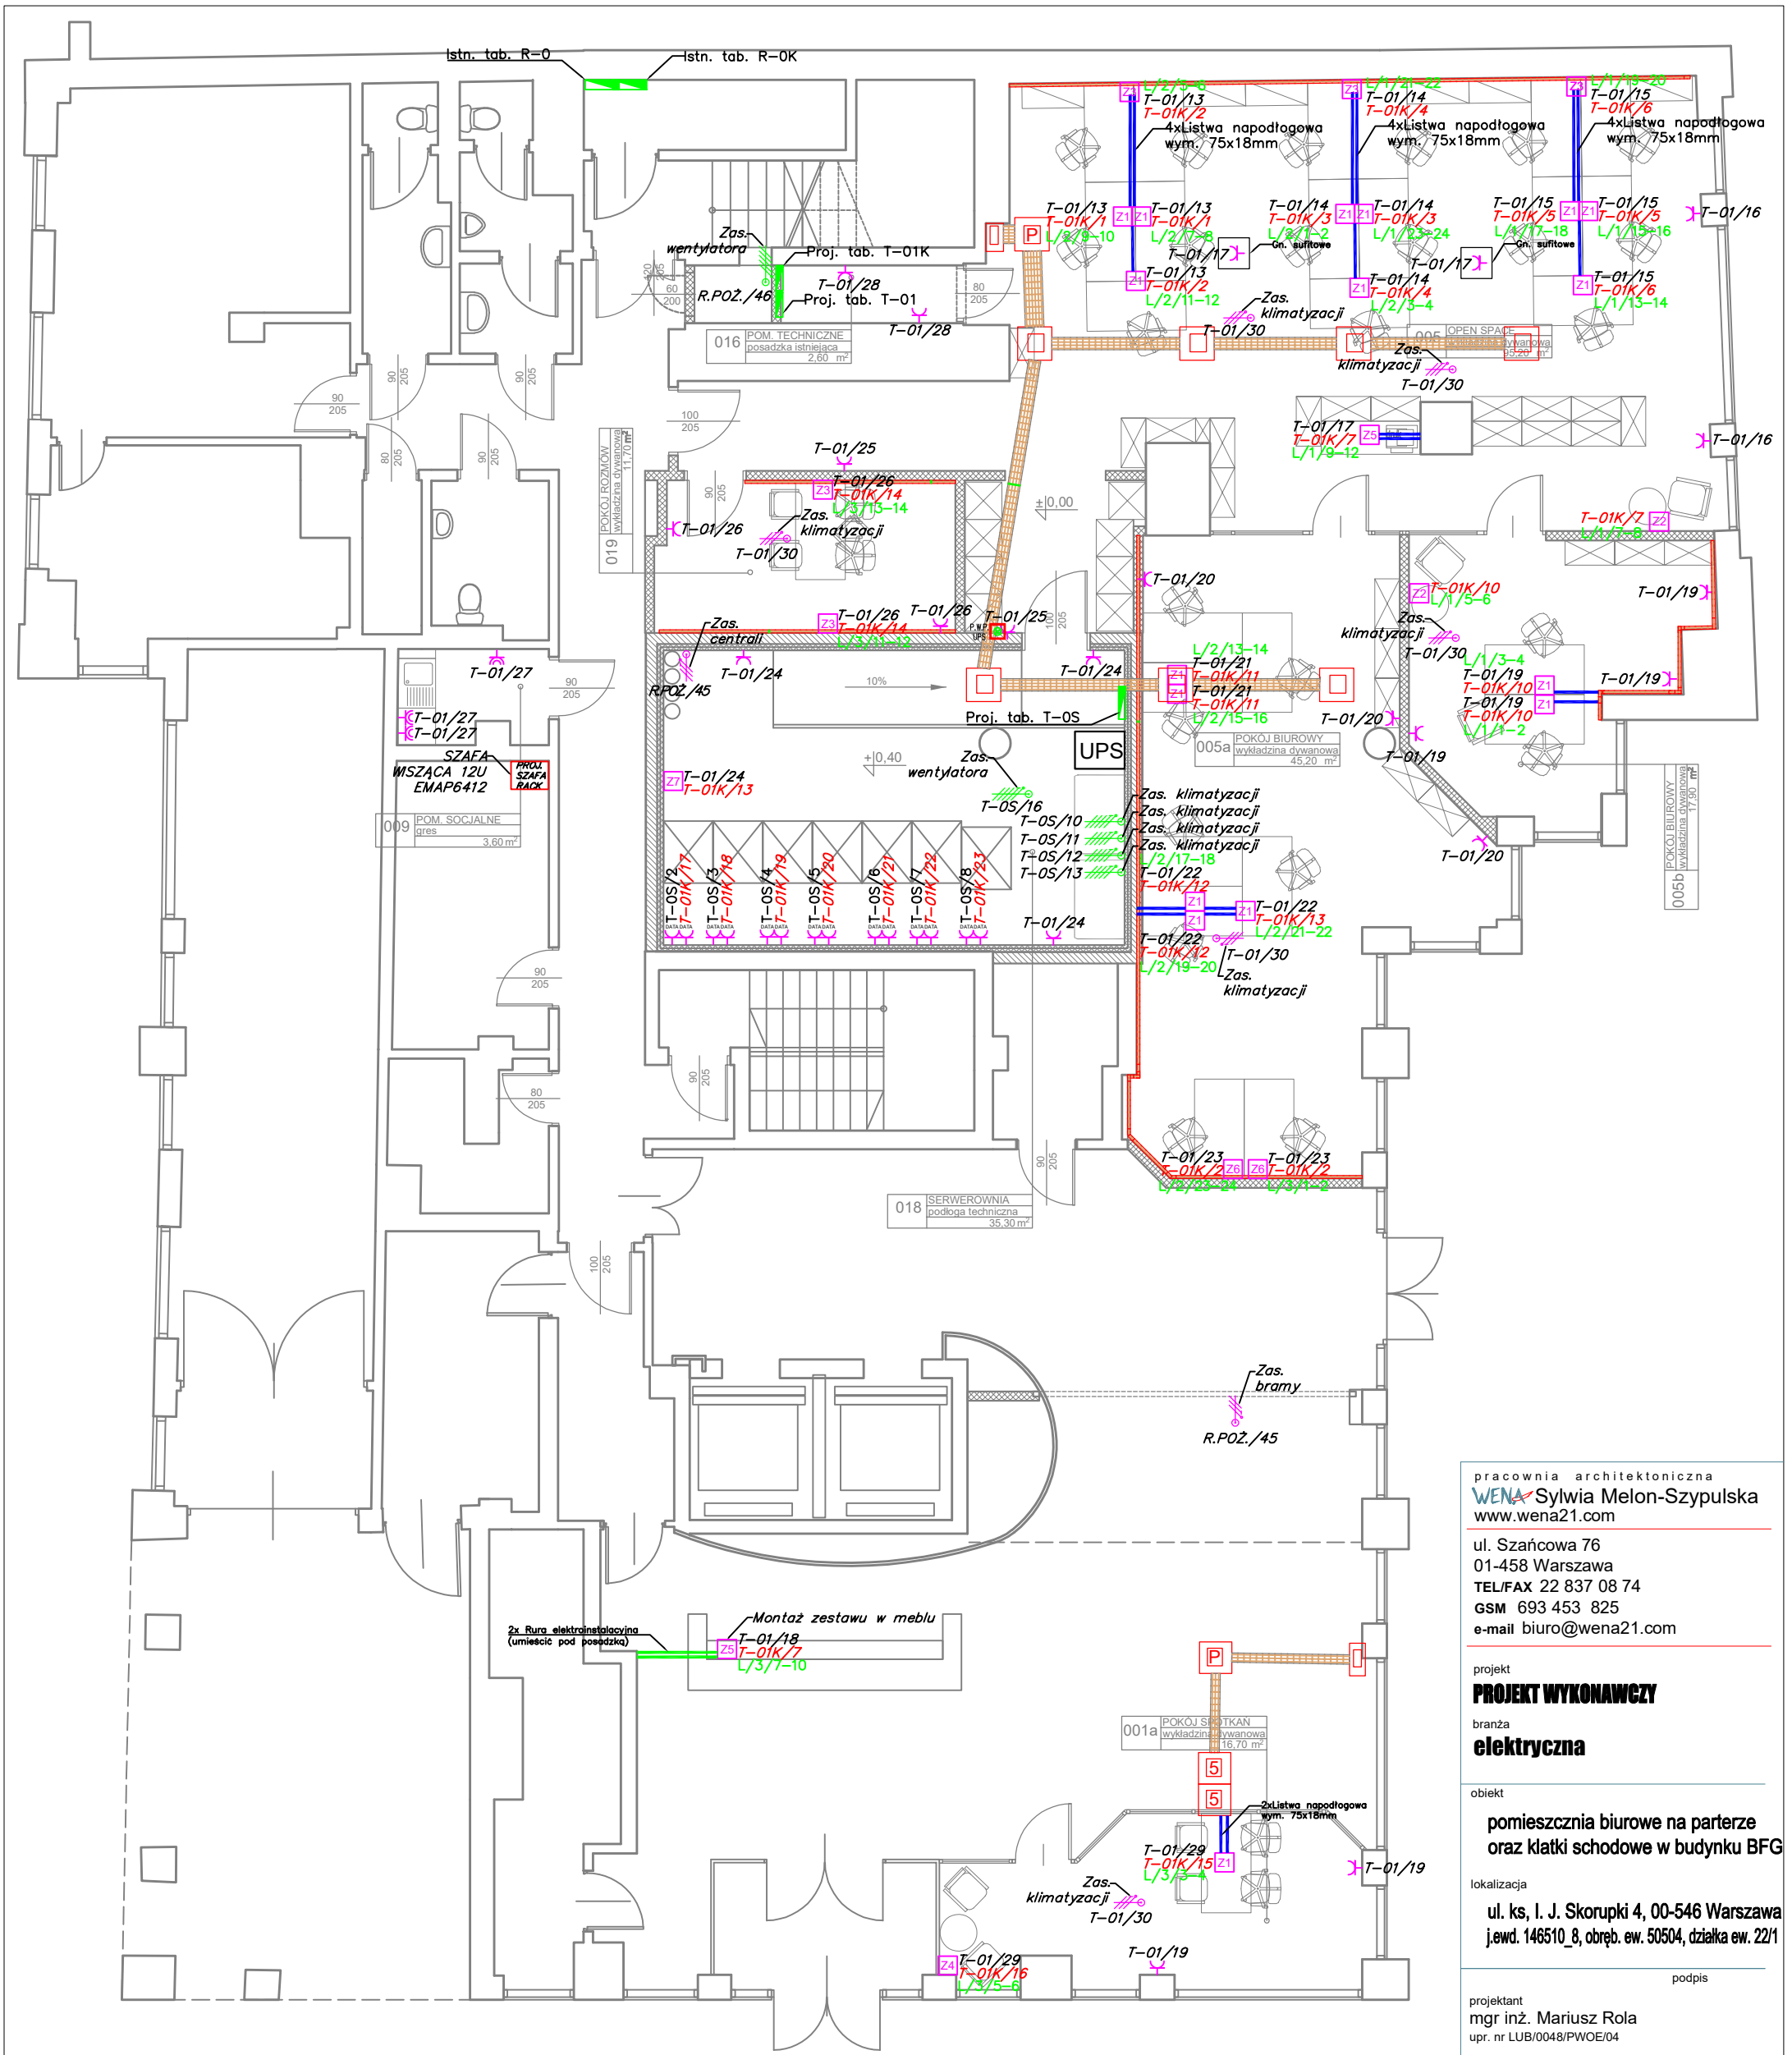

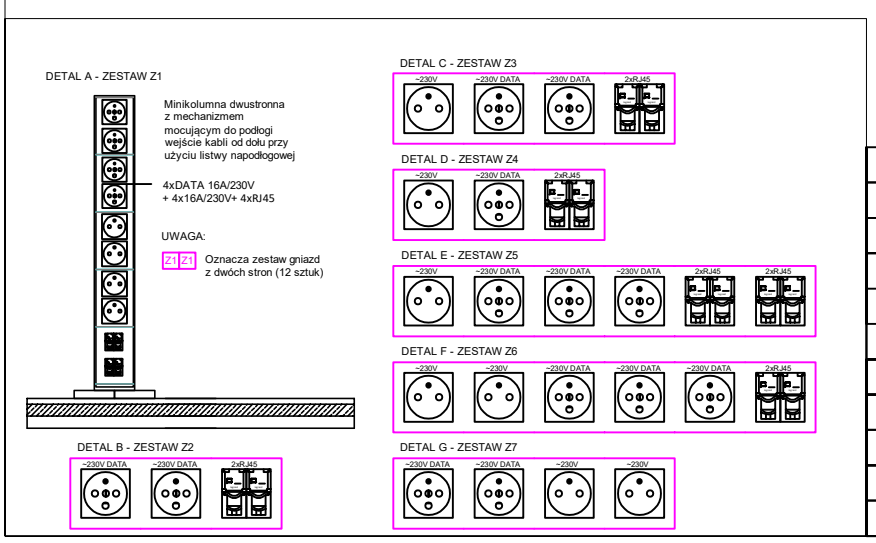

OZNACZENIA I UWAGI:			
	Gniazdo wtykowe z bolcem ochronnym oraz przesłoną styków, 16A/230V, IP20 pt	Z1	Projektowany zestaw Z1 (ilości i typ gniazd zgodnie z detalem A)
	Gniazdo wtykowe z bolcem ochronnym oraz przesłoną styków, 16A/230V, IP55 pt	Z2	Projektowany zestaw Z2 (ilości i typ gniazd zgodnie z detalem B)
	Gniazdo wtykowe z bolcem ochronnym typu DATA, 16A/230V, IP20 pt	Z3	Projektowany zestaw Z3 (ilości i typ gniazd zgodnie z detalem C)
	Tablica elektryczna	Z4	Projektowany zestaw Z4 (ilości i typ gniazd zgodnie z detalem D)
	Wypust zasilający 3-fazowy	Z5	Projektowany zestaw Z5 (ilości i typ gniazd zgodnie z detalem E)
	Wypust zasilający 1-fazowy	WSZYSTKIE WYMIARY PRZED WYKONANIEM SPRAWDZIĆ NA BUDOWIE	
	Istniejąca puszka podłogowa prod. Electroplan typ 503	1.Wykonać połaczenia wyrównawcze łaczące ze sobą części przewodzące obce.	
	Istniejąca puszka podłogowa prod. Electroplan typ 503	2. Typy przewodów i połączenia wg schematów.	
	Istniejący kanał podpodłogowy stalowy (wym. 175x48, 240x48 i 340x48 mm)	UKŁAD SIECI	TNS
	Listwa napodłogowa Legrand wym. 75x18mm	SAMOCZYNNE WYŁĄCZANIE ZASILANIA	

pracownia architektoniczna
WENA Sylwia Melon-Szypulska
www.wena21.com
ul. Szańcowa 76
01-458 Warszawa
TEL/FAX 22 837 08 74
GSM 693 453 825
e-mail biuro@wena21.com

projekt
PROJEKT WYKONAWCZY

branża
elektryczna

obiekt
pomieszczenia biurowe na parterze oraz klatki schodowe w budynku BFG

lokalizacja
ul. ks. I. J. Skorupki 4, 00-546 Warszawa
j.ewd. 146510_8, obręb. ew. 50504, działka ew. 22/1

podpis

projektant
mgr inż. Mariusz Rola
upr. nr LUB/0048/PWOE/04

sprawdzający
mgr inż. Norbert Gajda
LUB/0068/PWBE/15

opracowanie
mgr inż. Radosław Chudaś

data
LIPIEC 2018

skala
1:100

nazwa rysunku
PARTER
RZUT INSTALACJI
ELEKTRYCZNYCH

nr rysunku
E01